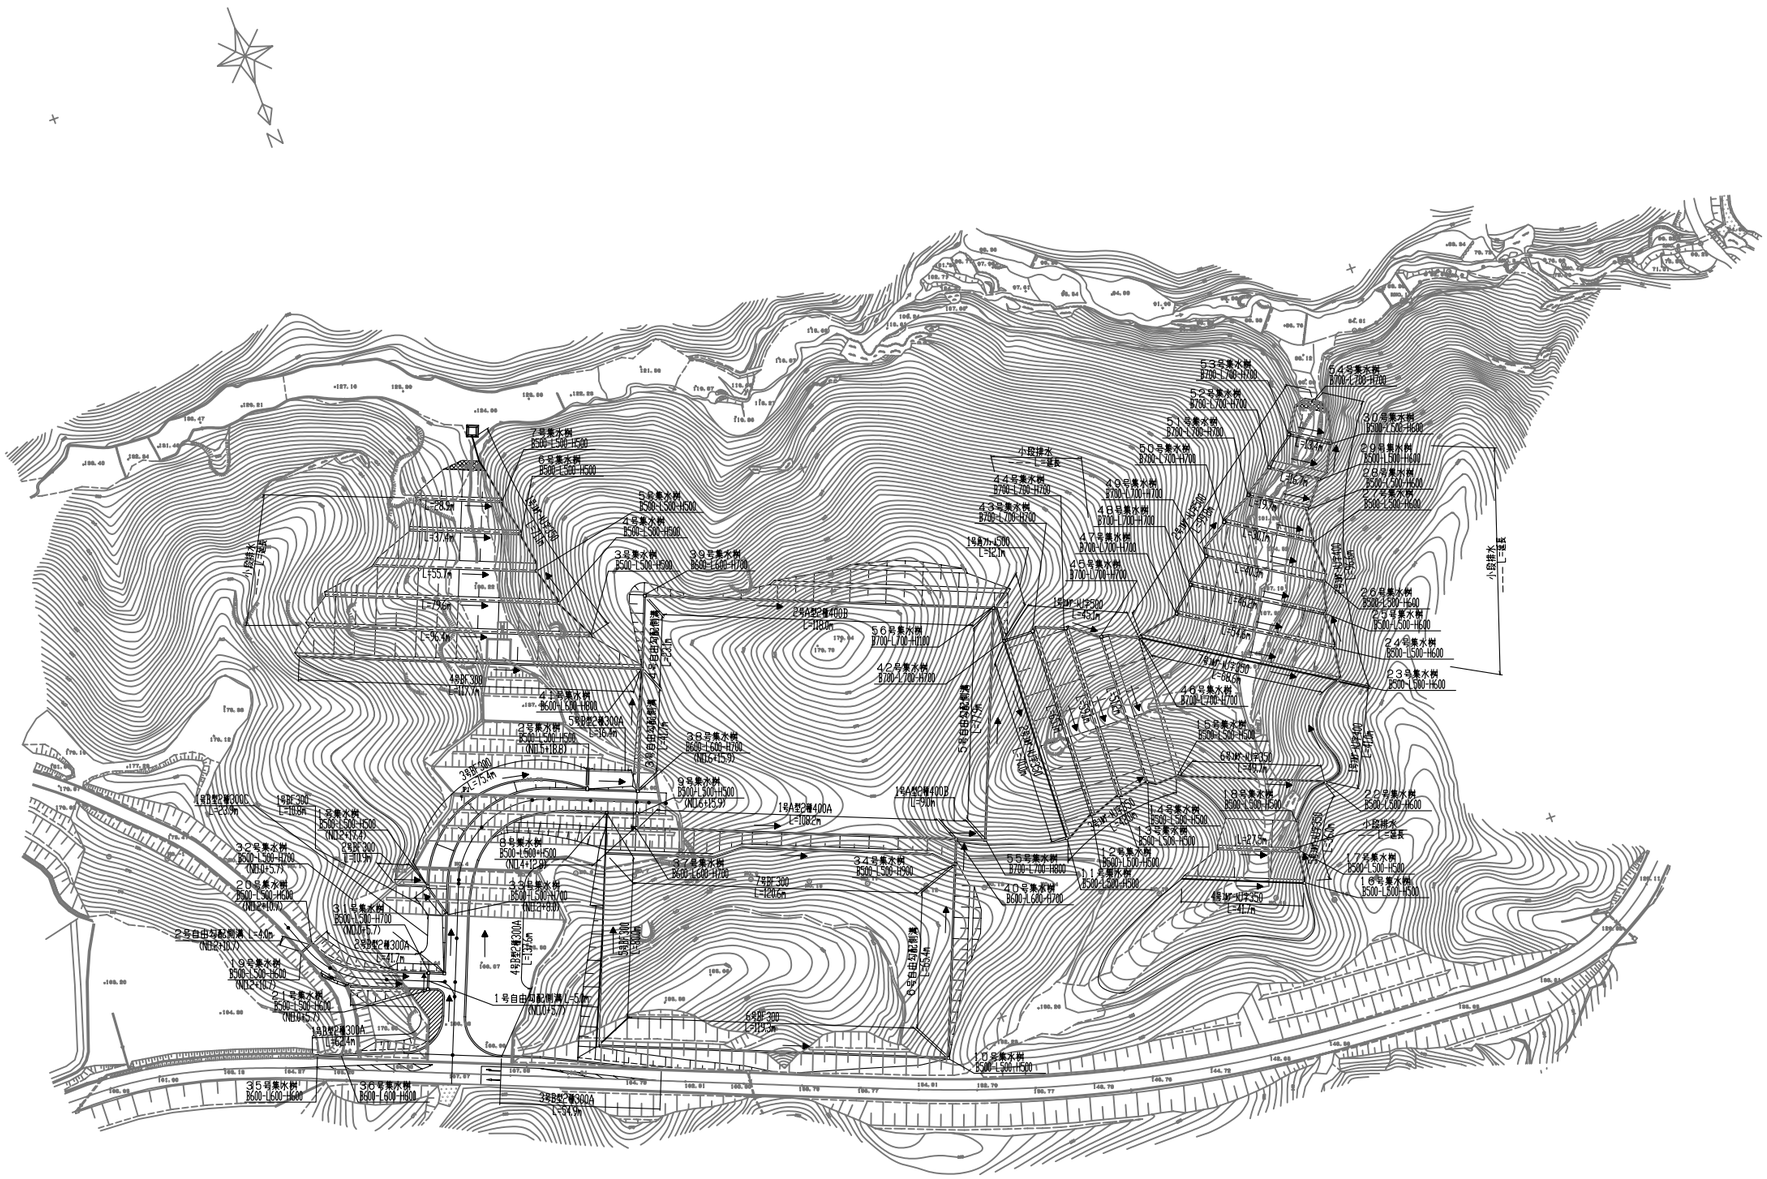

要求水準書添付資料【追加-2】排水計画図