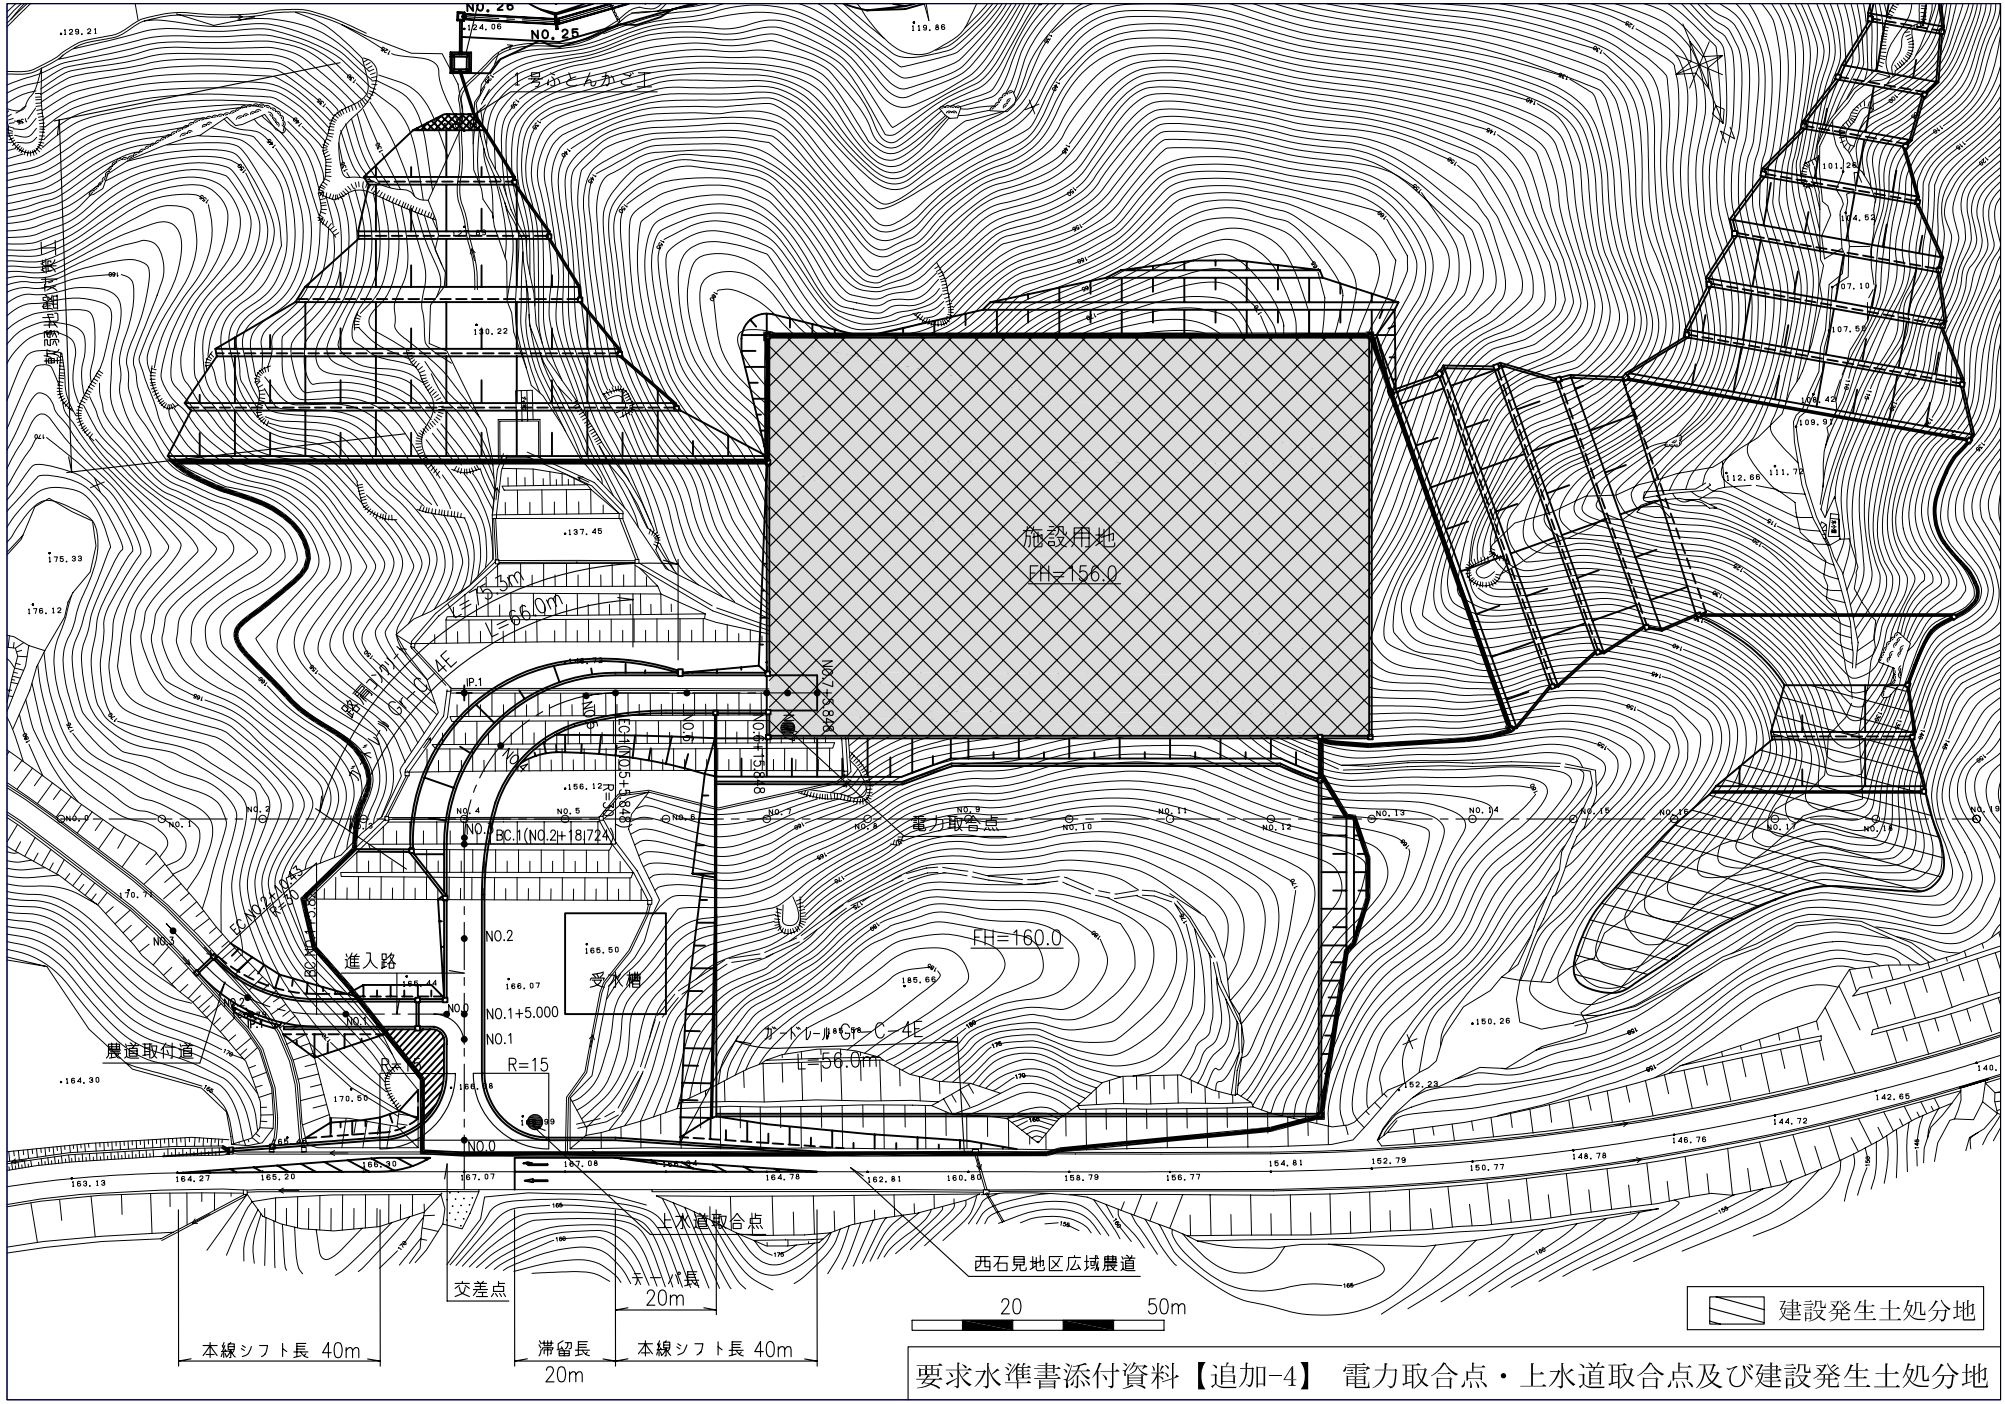

要求水準書添付資料【追加-4】 電力取合点・上水道取合点及び建設発生土処分地

追加4-1