



要求水準書添付資料【追加-7】 横断面図

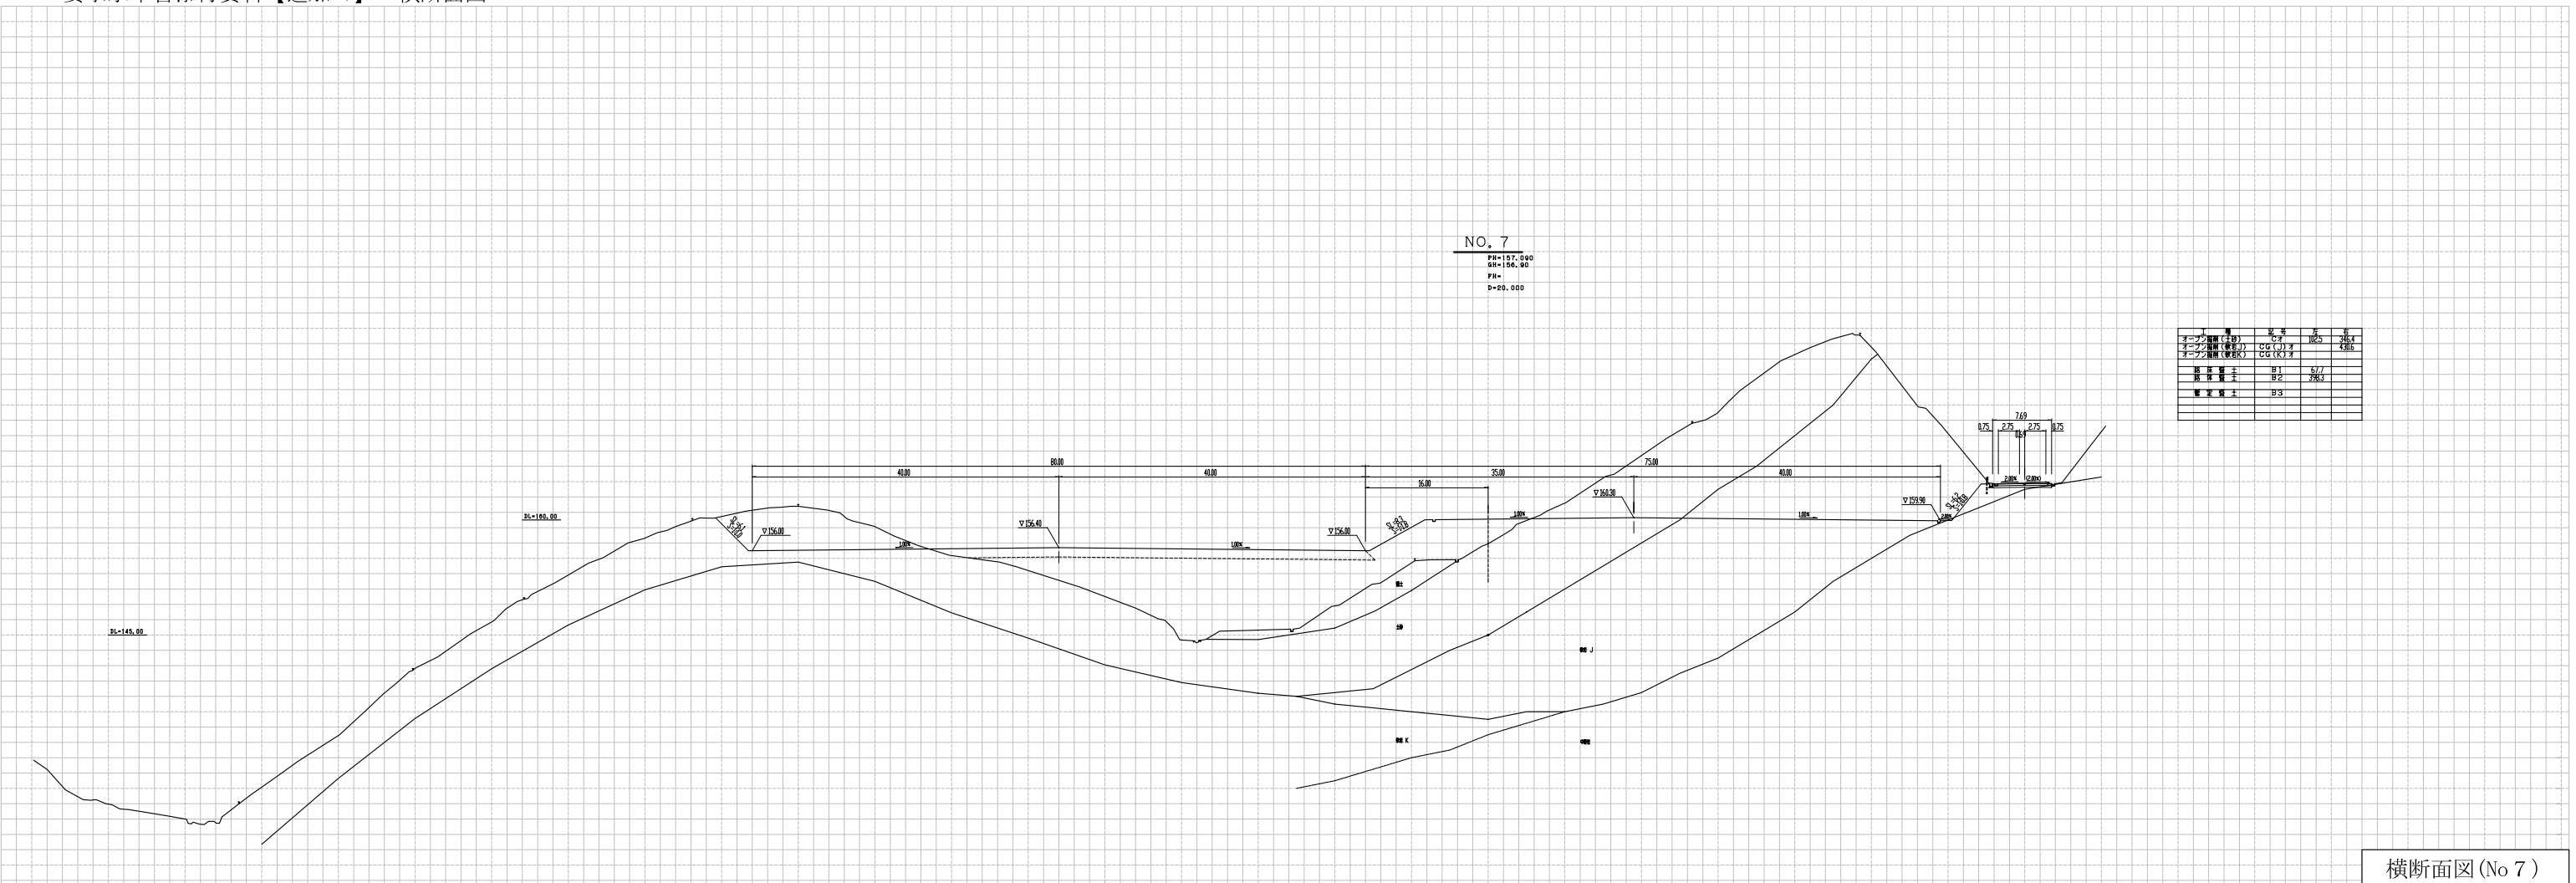


※測点Noについては、要求水準書添付資料【追加-1】参照

横断面図(No 7)

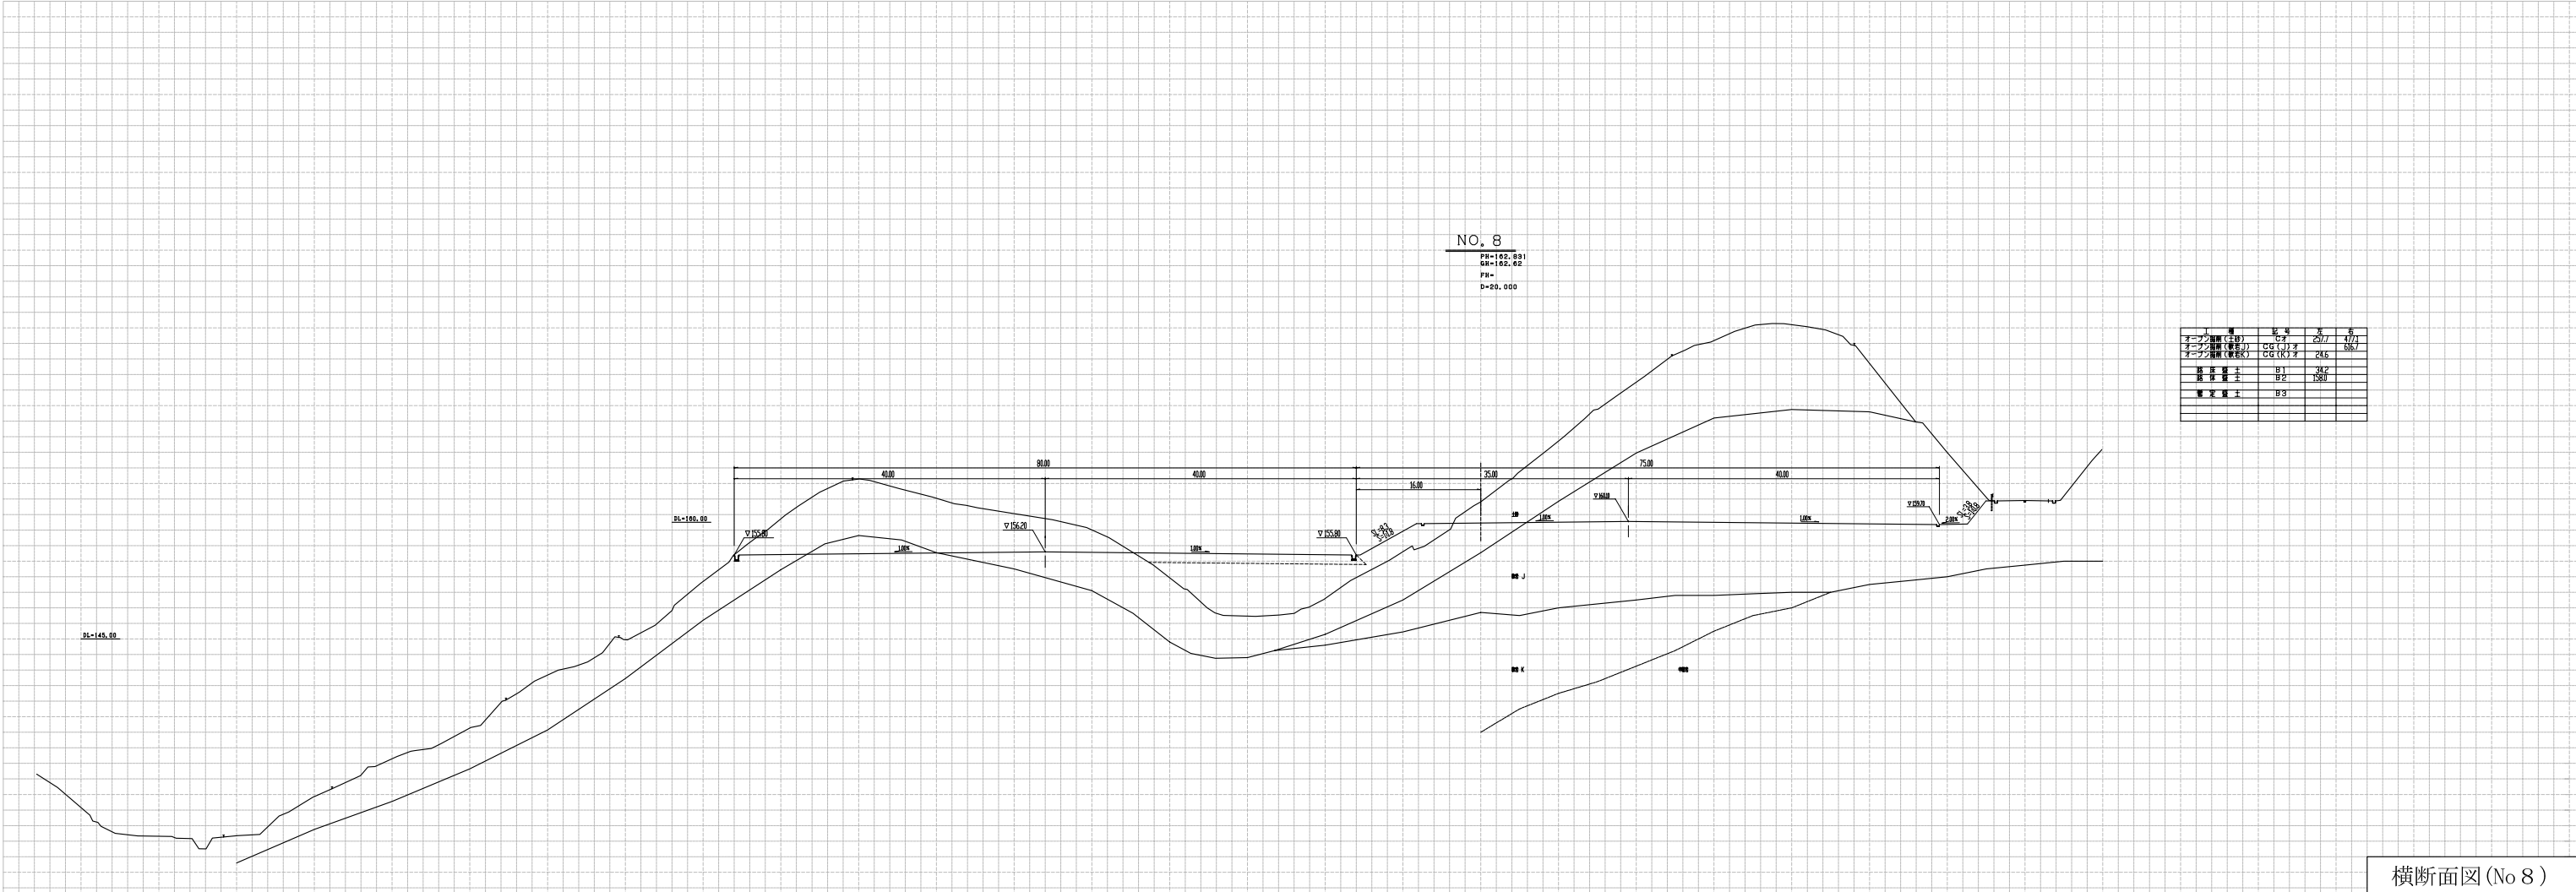


横断面図 (No 8)

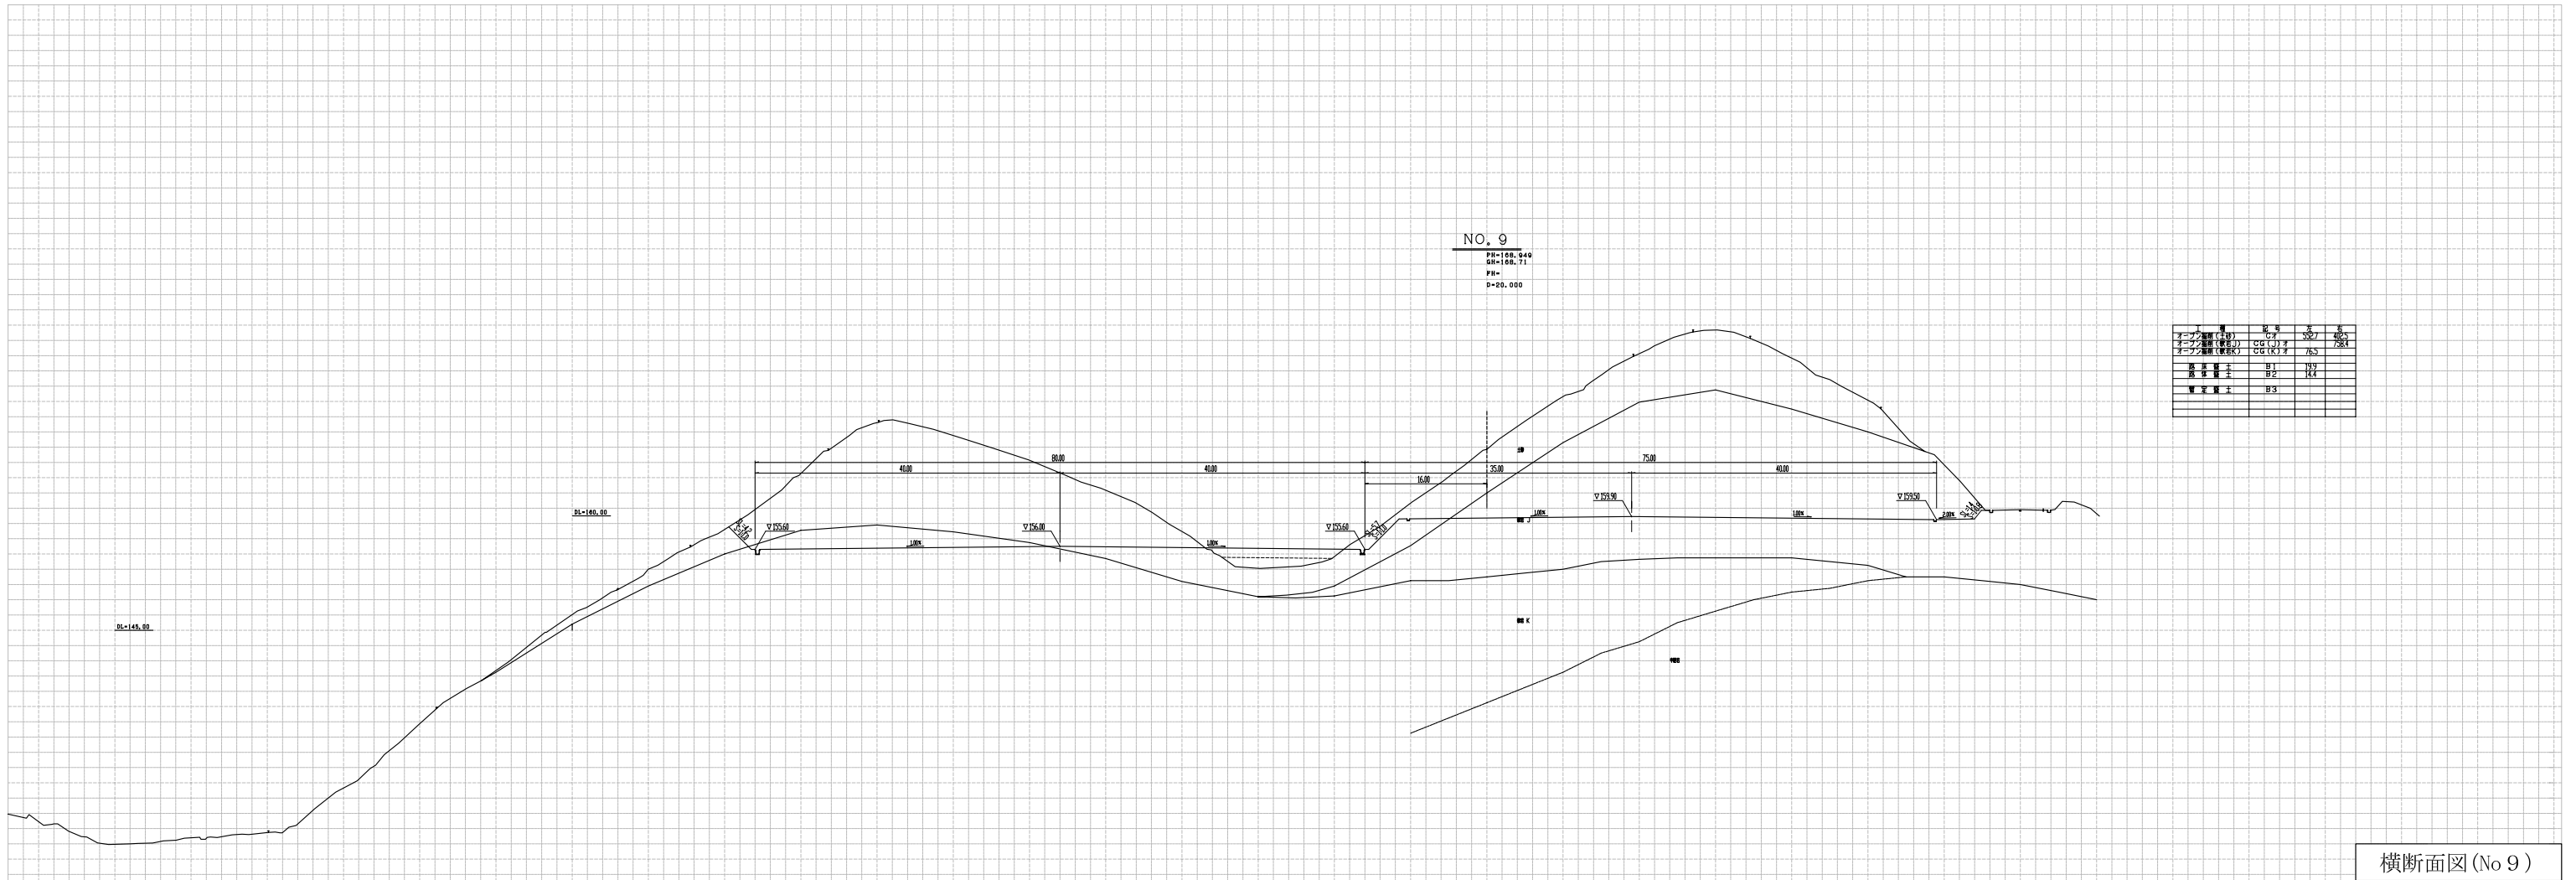

横断面図 (No 9)

NO. 10
 PI=170.450
 SB=170.22
 PB=
 P=25.000


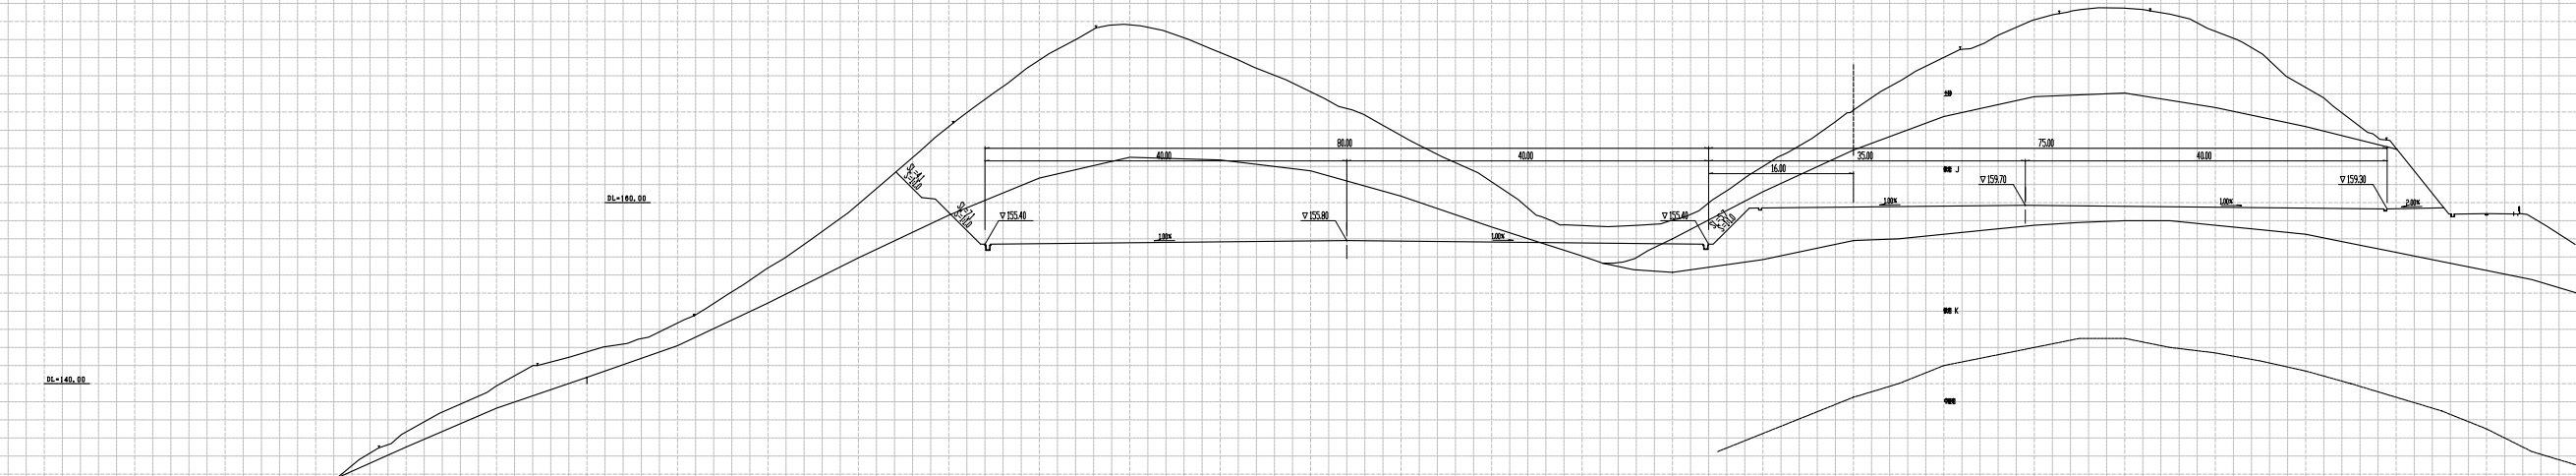

横断面図 (No 10)

※測点Noについては、要求水準書添付資料【追加-1】参照

